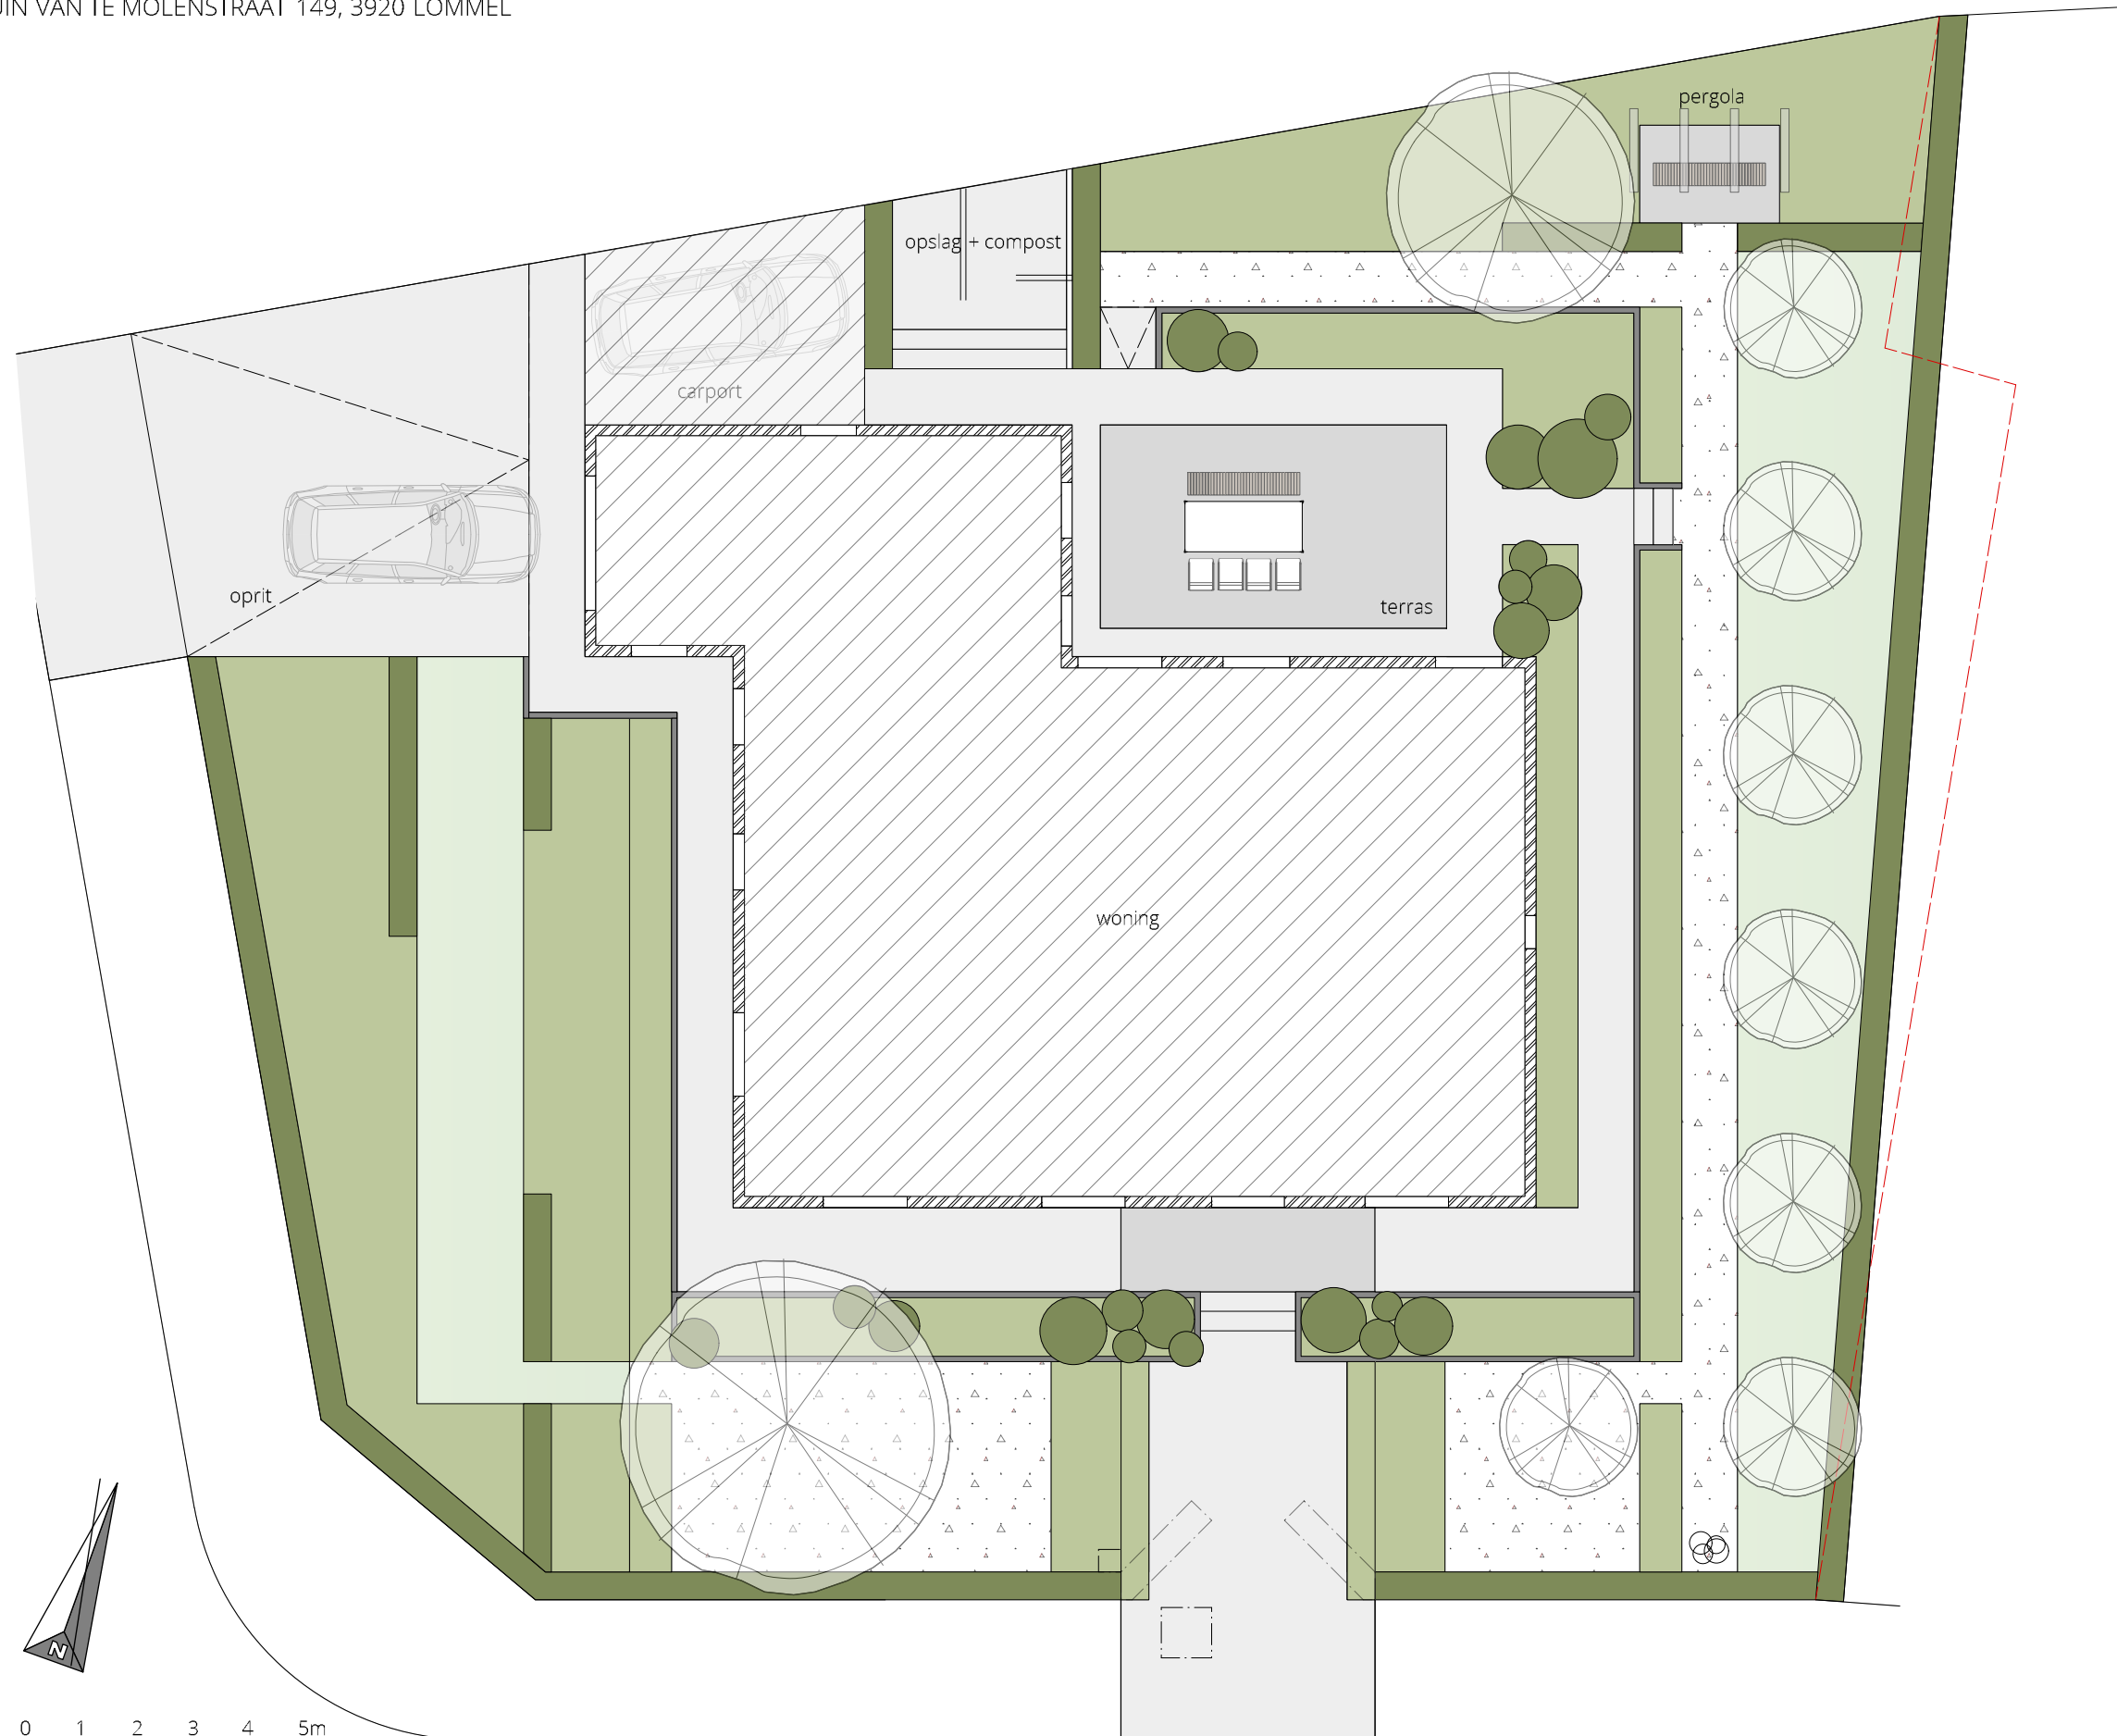
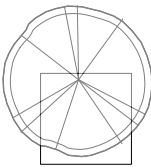

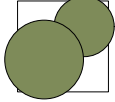



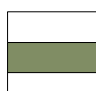
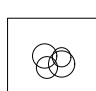



VOORONTWERP 01

TUIN VAN TE MOLENSTRAAT 149, 3920 LOMMEL



LEGENDE

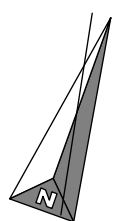-  boom
-  beplanting
-  plantvolume
-  gras
-  halfverharding
-  verharding
-  haag
-  kunstwerkje



0 1 2 3 4 5m

SCHAAL 1/125



KIM SCHUURMANS

— TUINAANLEG & ONDERHOUD —

IN SAMENWERKING MET

Mart Smets

TUINARCHITECTUUR