






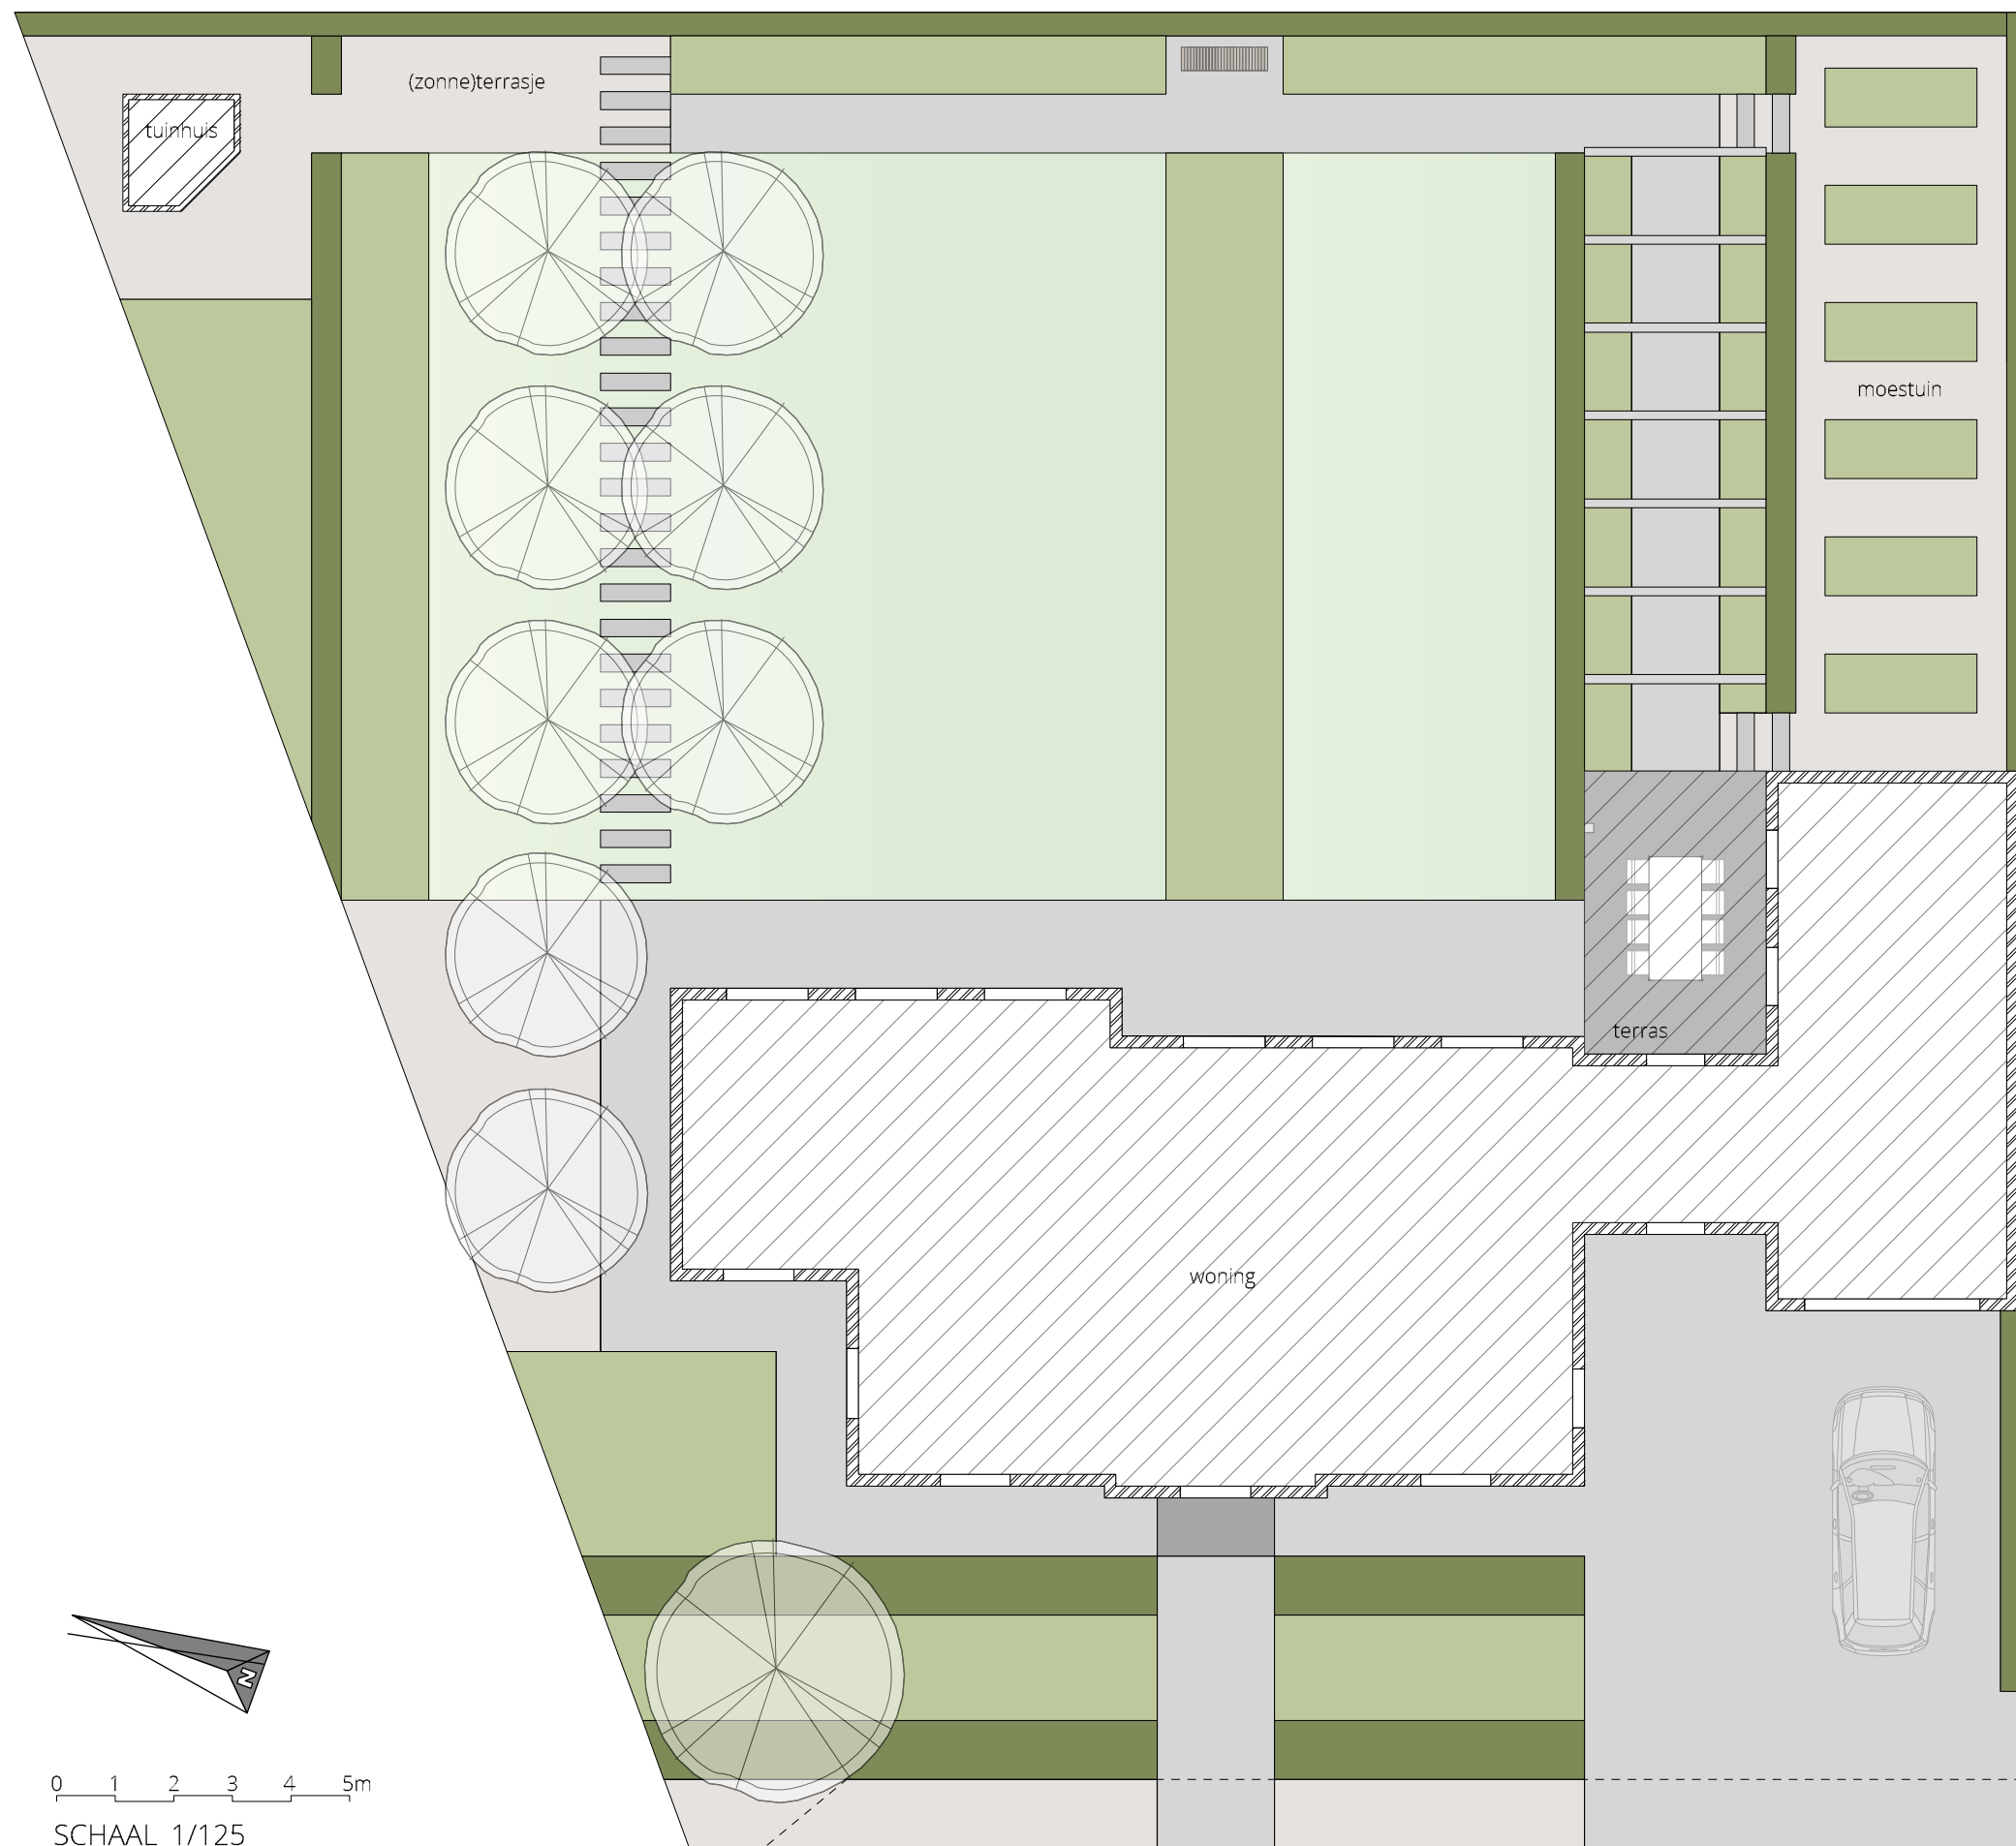


# VOORONTWERP 01

TUIN VAN TE PAARDENKUILSTRAAT, 3920 LOMMEL

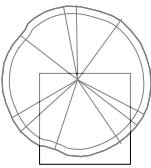

## LEGENDE

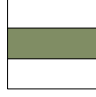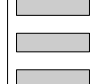-  boom
-  beplanting
-  pergola
-  gras
-  verharding
-  haag
-  stapstenen




**KIM SCHUURMANS**

— TUINAANLEG & ONDERHOUD —

IN SAMENWERKING MET

*Mart Smets*

TUINARCHITECTUUR

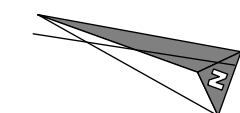

0 1 2 3 4 5m

SCHAAL 1/125