


# VOORONTWERP 1

TUIN LOMMEL - KIMPEN

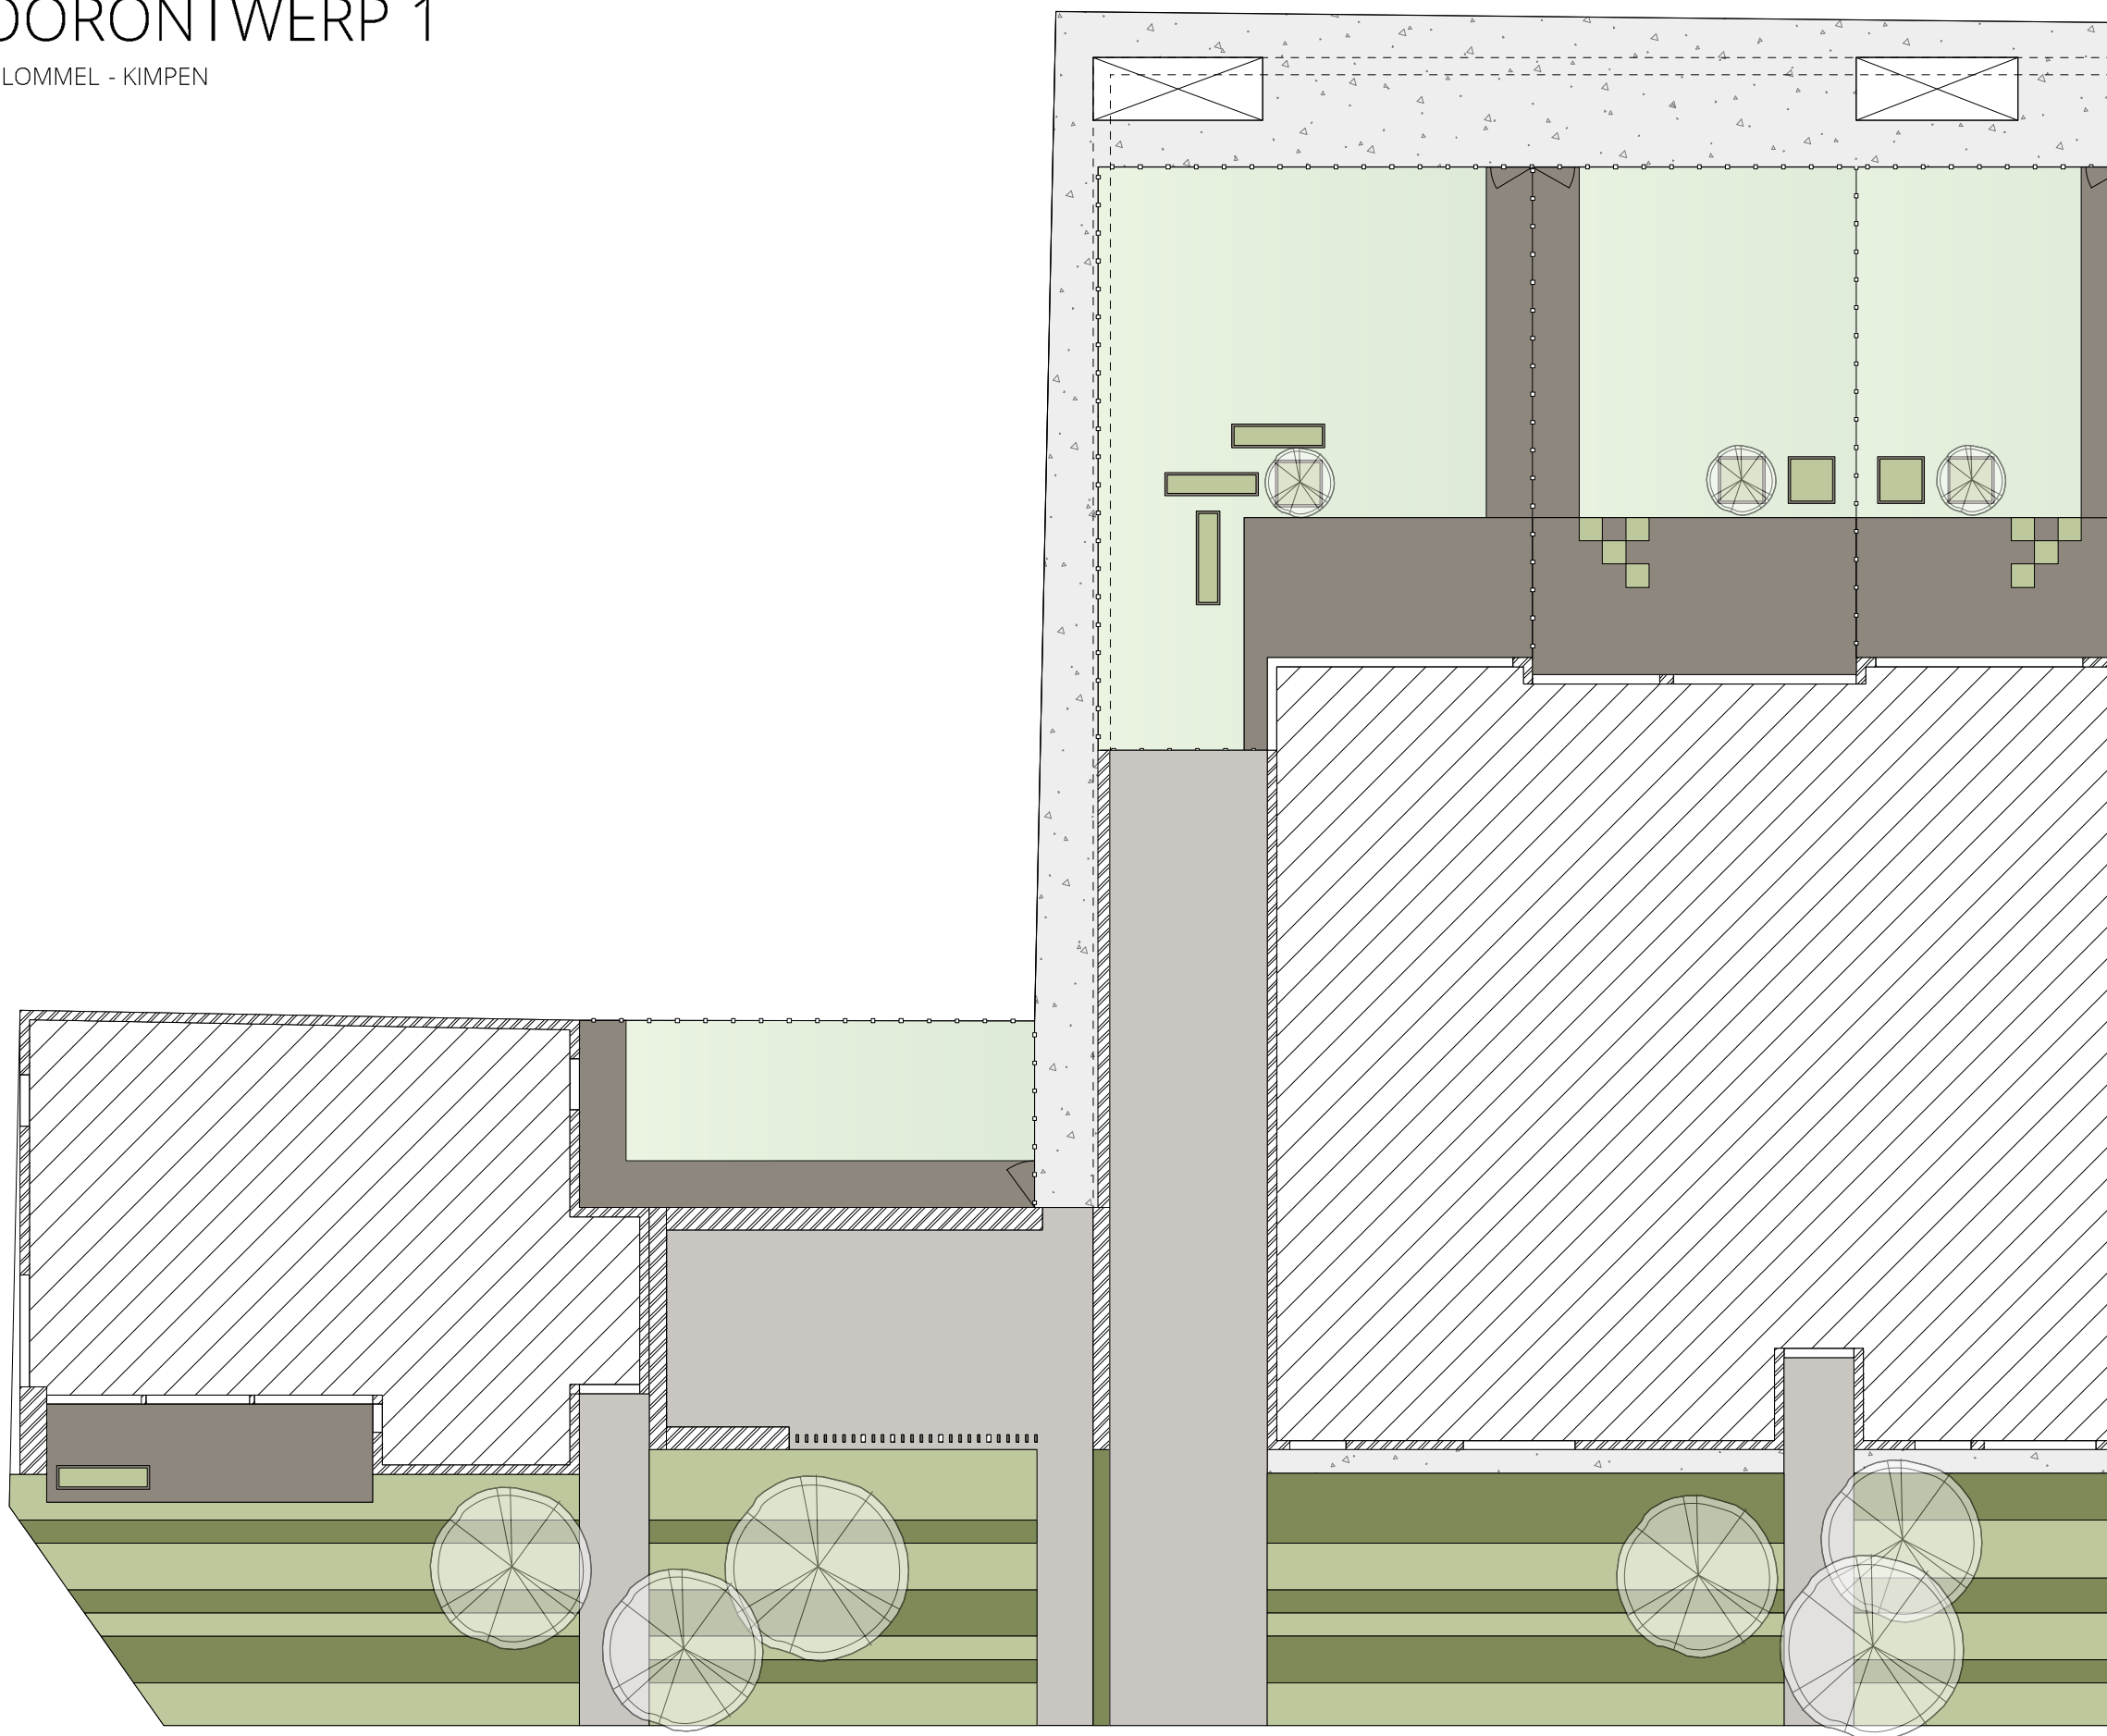

0 1 2 3 4 5m

SCHAAL 1/150



IN SAMENWERKING MET

*Mart Smets.*

TUINARCHITECTUUR