BEPLANTINGSPLAN

TUIN TE PAARDENKUILSTRAAT, 3920 LOMMEL

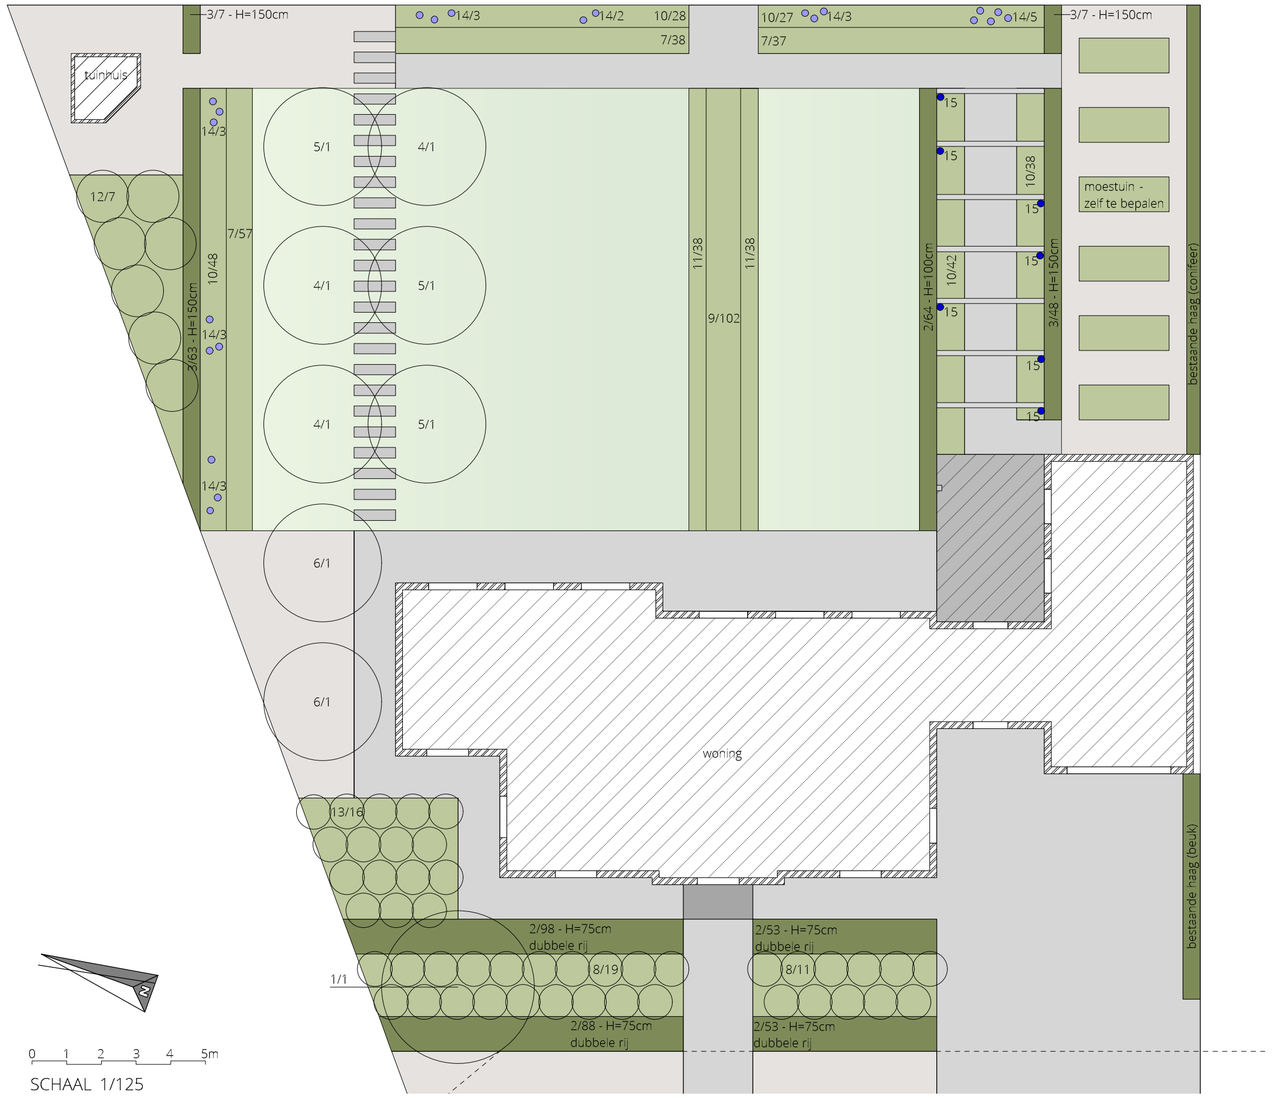

SCHAAL 1/125

nr	aantal	wetenschappelijke naam	nederlandse naam	maat	plantafstand	bloeikleur	bloeitijd
BOMEN | HAGEN							
1	1	Amelanchier lamarckii	krenteboompje	200 - meerstammig	nvt	wit	maart - april
	OPTIE	Cornus mas	gele kornoelje	200 - meerstammig	nvt	geel	febr - april
	OPTIE	Gleditsia triacanthos 'Sunburst'	gouden christusdoorn	200 - meerstammig	nvt	groengeel	mei - juni
2	356	Fagus sylvatica	beukenhaag	75/100	5/lm	nvt	nvt
3	125	Fagus sylvatica	beukenhaag	125/150	5/lm	nvt	nvt
4	3	Prunus avium 'Burlat'	zoete kers	halfstam	4m	wit	april
5	3	Prunus avium 'Early Rivers'	engelse kers	halfstam	4m	wit	april
6	2	Pyrus communis 'Conferece'	peer	halfstam	4m	wit	april
SIERHEESTERS & -GRASSEN | VASTE PLANTEN							
7	132	Alchemilla mollis	vrouwenmantel	P9	6/m²	geelgroen	mei - sept
8	30	Hydrangea paniculata 'Limelight'	pluimhortensia	cont. 3 liter	80cm	limoen	juli - sept
9	102	Lavandula angustifolia 'Munstead'	lavendel	P9	25cm - 8/m²	purperblauw	mei - juni
10	183	Pennisetum alopecuroides 'Hameln'	lampenpoetsersgras	P9	40cm - 5/m²	groen	juli - sept
11	76	Pennisetum alopecuroides 'Little Bunny'	lampenpoetsersgras	P9	35cm - 6/m²	groen	juli - sept
12	7	Rhododendron 'Cosmopolitan'	rhododendron	cont. 3 liter	150cm	rozepaars	mei - juni
13	16	Rhododendron 'Percy Wiseman'	rhododendron	cont. 3 liter	100cm	zalmrose	mei - juni
14	22	Verbena bonariensis 'Lollipop'	ijzerhard	P9	38cm - 6/m²	violetpaars	juli - sept
15	7	Wisteria sinensis	blauwe regen	P9	nvt	lilablauw	mei - juni
GRAS							
	231,5m²	inzaaien van gazon met Advanta ravot (of vergelijkbaar mengsel) à rato van 3kg per are: fijnprofileren, inzaaien en aandrukken met rol					
		leveren en spreiden van gazonmest 10kg per are					
	231,5m²	alternatief: leveren en plaatsen van grasmatten					
		leveren en spreiden van gazonmest voor matten: VIVIFOS 10kg per are					

NOTA
hoogstambomen te voorzien van twee boompalen en rubberen bindingen
hagen te voorzien van haagsteunen bestaande uit palen en binddraad

LEGENDE

boom
beplanting
pergola
gras
verharding
haag
stapstenen

KIM SCHUURMANS
TUINAANLEG & ONDERHOUD

IN SAMENWERKING MET

Mart Smets
TUINARCHITECTUUR