


TECHNISCH PLAN

TUIN TE PAARDENKUILSTRAAT, 3920 LOMMEL

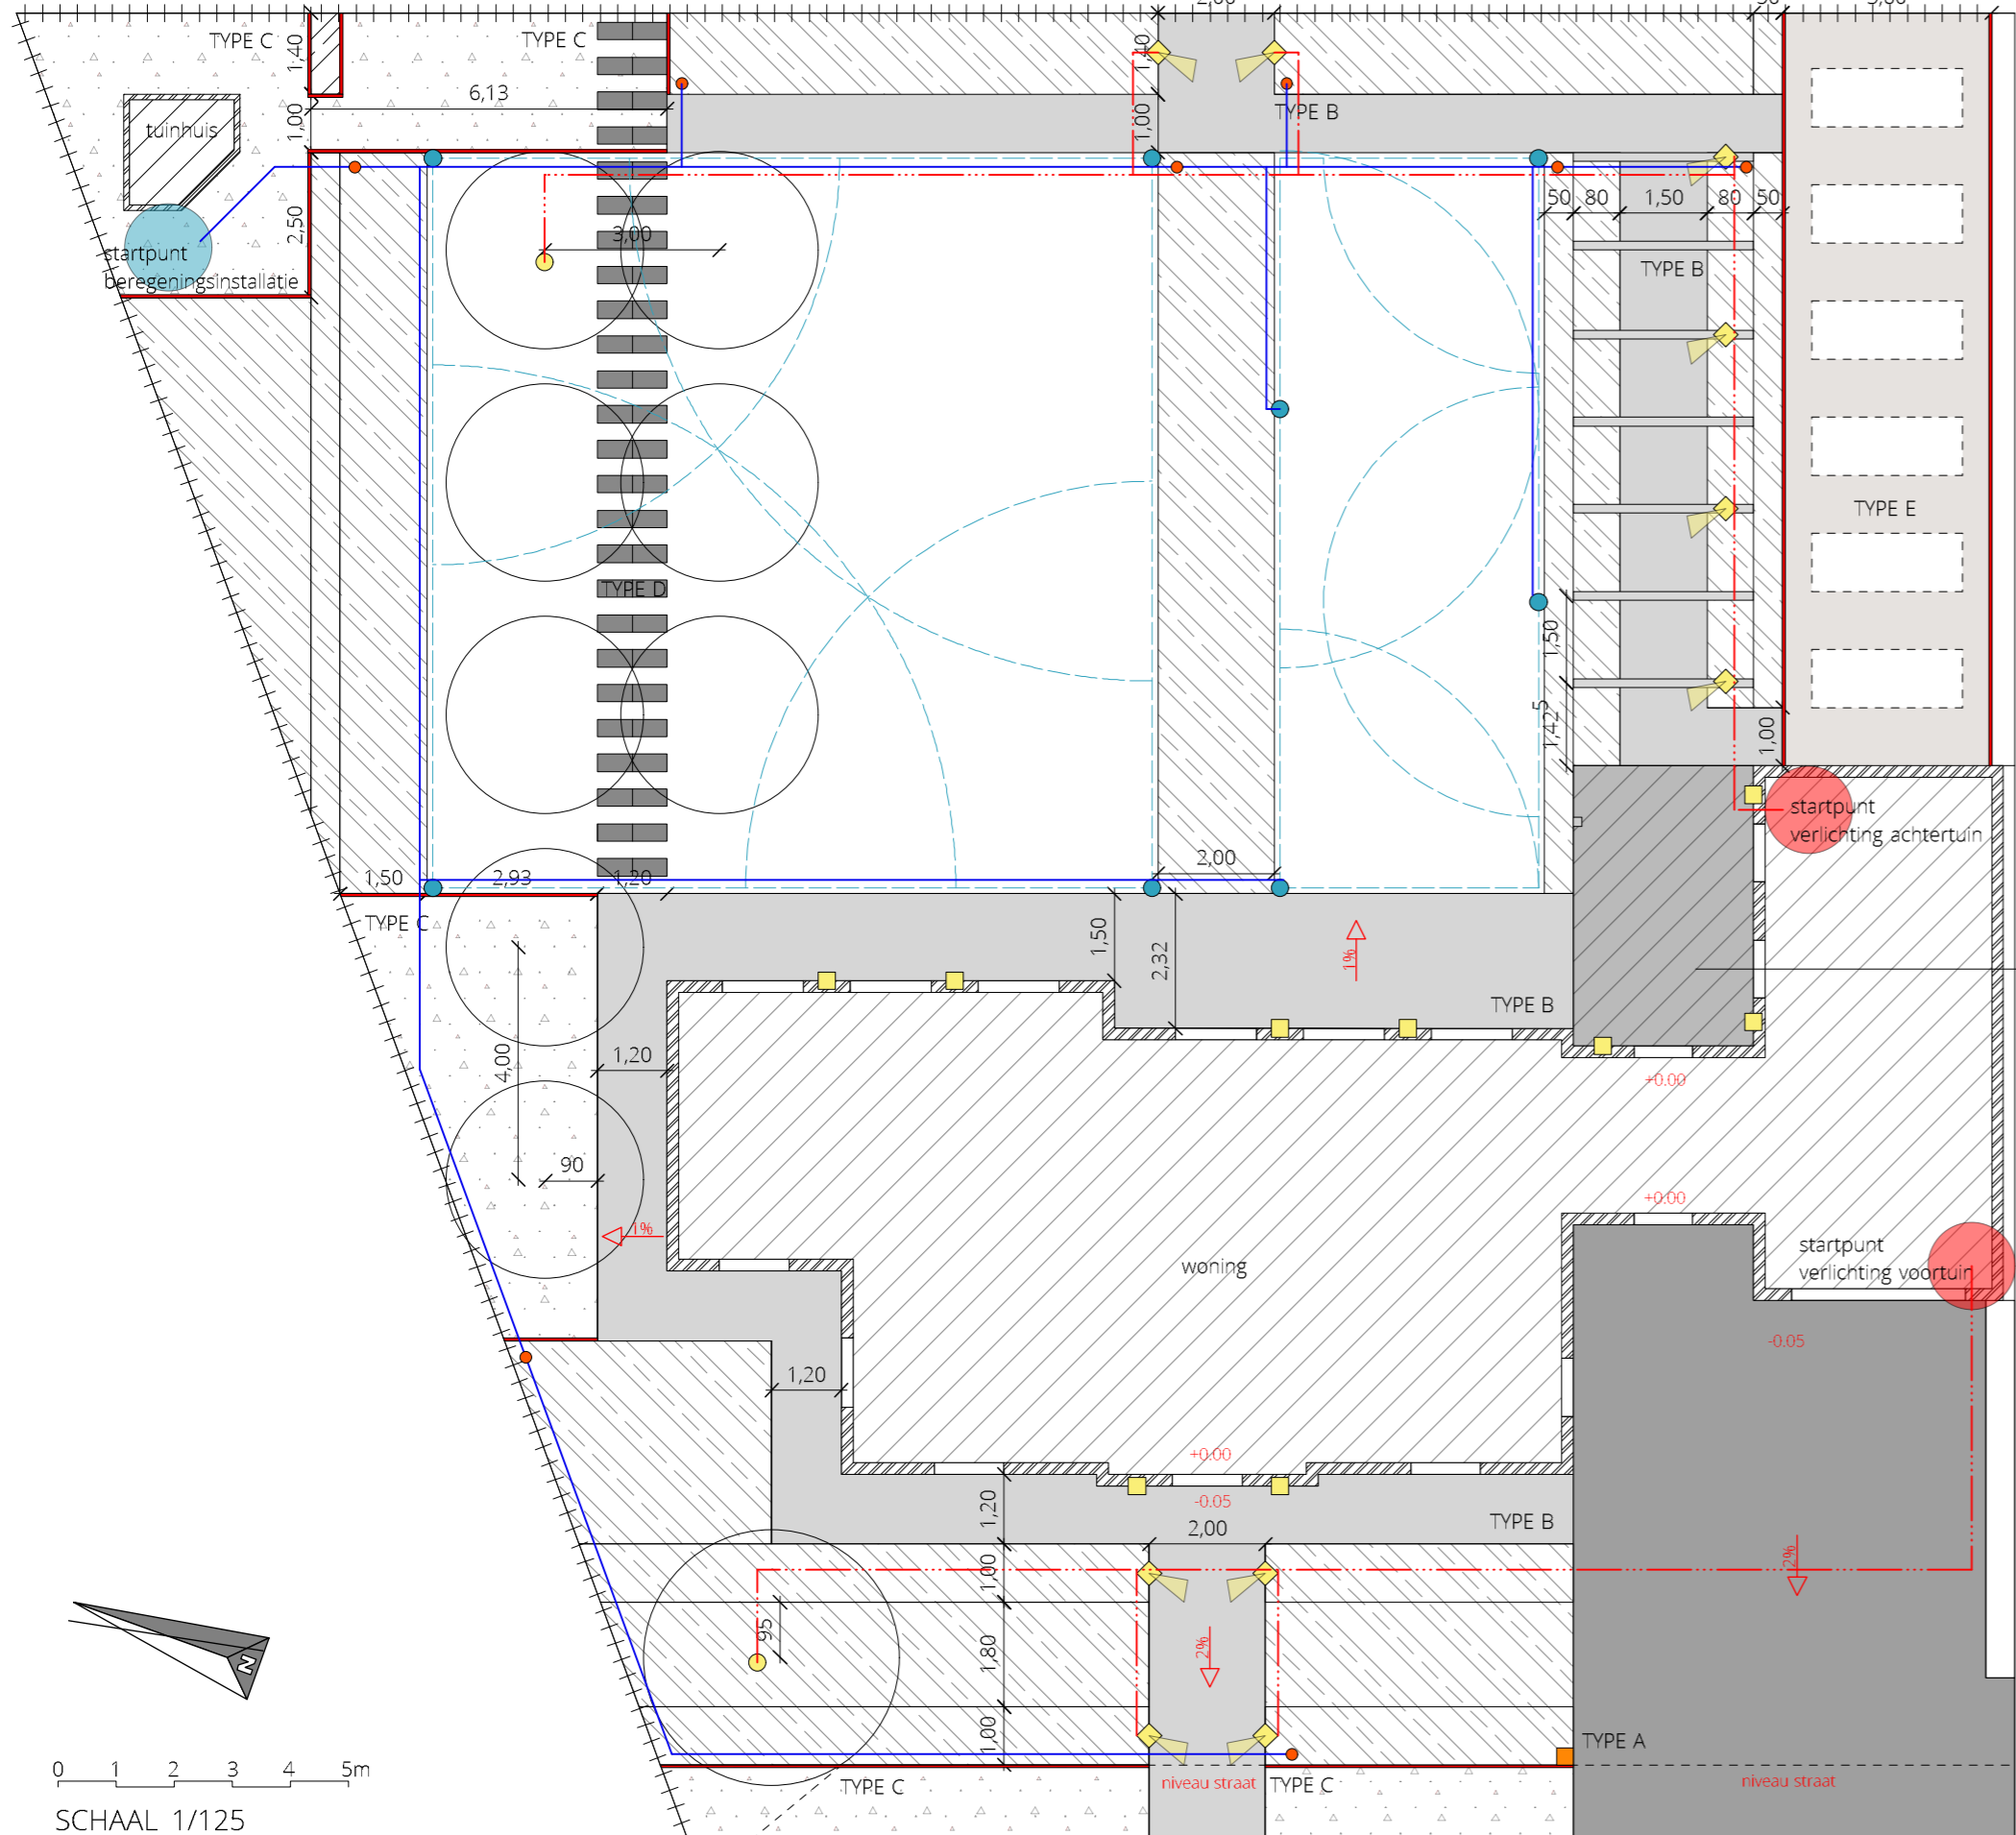

LEGENDE

verharding in klinkers UDF 200x65x65mm
kleur Authentica Retro Nostalgie
TYPE A +/- 76,8m²

verharding in klinkers UWF 200x50x65mm
kleur Authentica Retro Nostalgie
TYPE B +/- 109,5m²

verharding in kasteelgrind, dolomiet of split - calcair beige 6/14
laagdikte van 5 à 6 cm + vooraan te verstevigen met grindmat (+/- 3x
fundering = ca. 20cm steenslag
TYPE C +/- 88,5m²

verharding in stapsteen blauwe hardsteen 30x60 (2 stuks)
fundering = ca. 10cm gestabiliseerd zand + zandbed = ca. 4cm
TYPE D - 25 stuks x 2

verharding in boomschors
TYPE E - 31m²

kantopsluiting in grijze betonnen boordsteen
100x5x20cm
+/- 65,6lm

verlichting type grondspot
type te bepalen door opdrachtgever
2 stuks

verlichting type muur-/wandverlichting
reeds aanwezig
9 stuks

verlichting type tuinspot op staander
type te bepalen door opdrachtgever
10 stuks

XVB grondkabel

maataanduiding

hoogteniveau
afwateringspercentage

brievenbus
type te bepalen door opdrachtgever

zone voor druppeldarm
+/- 185,1m²

beregeningsinstallatie
reikwijdte

aansluitpunt druppeldarm

pop-up | turbinesproeier


hoofdleiding beregeningsinstallatie

tuinafsluiting - type te bepalen door
opdrachtgever
68,25lm

houten pergola
7 stuks


Er dienen nog de nodige klinkerdeksels en verlichtingsroosters voorzien te worden die in de verhardingen liggen - ter plaatse te bepalen met aannemer

NOTA
De tuinplannen zijn getekend op basis van de aangeleverde plannen door de bouwheer.
De weergegeven afmetingen kunnen afwijken van de werkelijke situatie. De maataanduiding dient als indicatief beschouwd te worden.

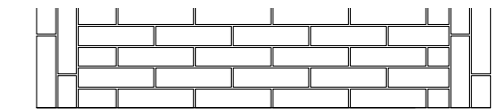


BOVENAANZICHT TYPE A + B

verharding in klinkers 200x50x65mm | halfsteensverband | kantopsluiting te voorzien dmv brekerzand, kleur aansluitend bij kleur klinker
zandbed = ca. 4cm dikte
fundering = ca. 15cm gestabiliseerd zand 100 à 150kg cement/m³
onderfundering = ca. 20cm steenslag - afh. van stabiliteit ondergrond - ca. 10cm voor tuinpaden

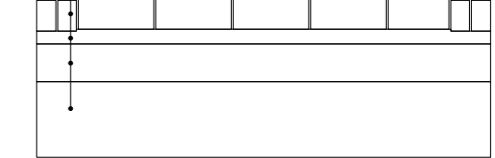

DOORSNEDE TYPE A + B

balk 310x15x15cm - geïmpregneerdhout - hardhout
balk 240x15x15cm - geïmpregneerdhout - hardhout
eventueel zwart te schilderen

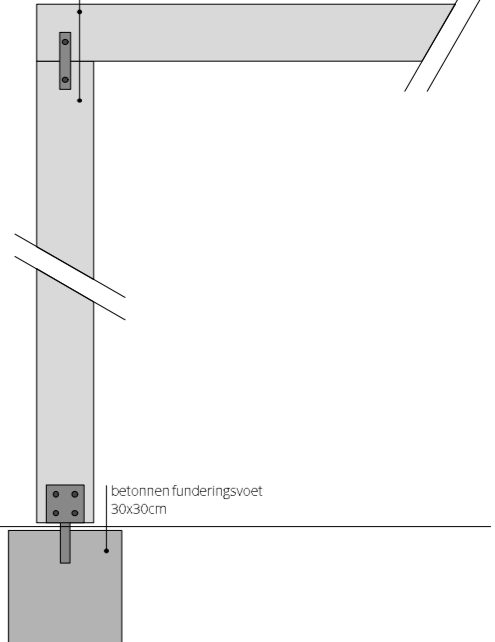

DETAIL PERGOLA




KIM SCHUURMANS

TUINAANLEG & ONDERHOUD

IN SAMENWERKING MET

Mart Smets

TUINARCHITECTUUR

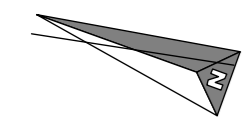

0 1 2 3 4 5m

SCHAAL 1/125