

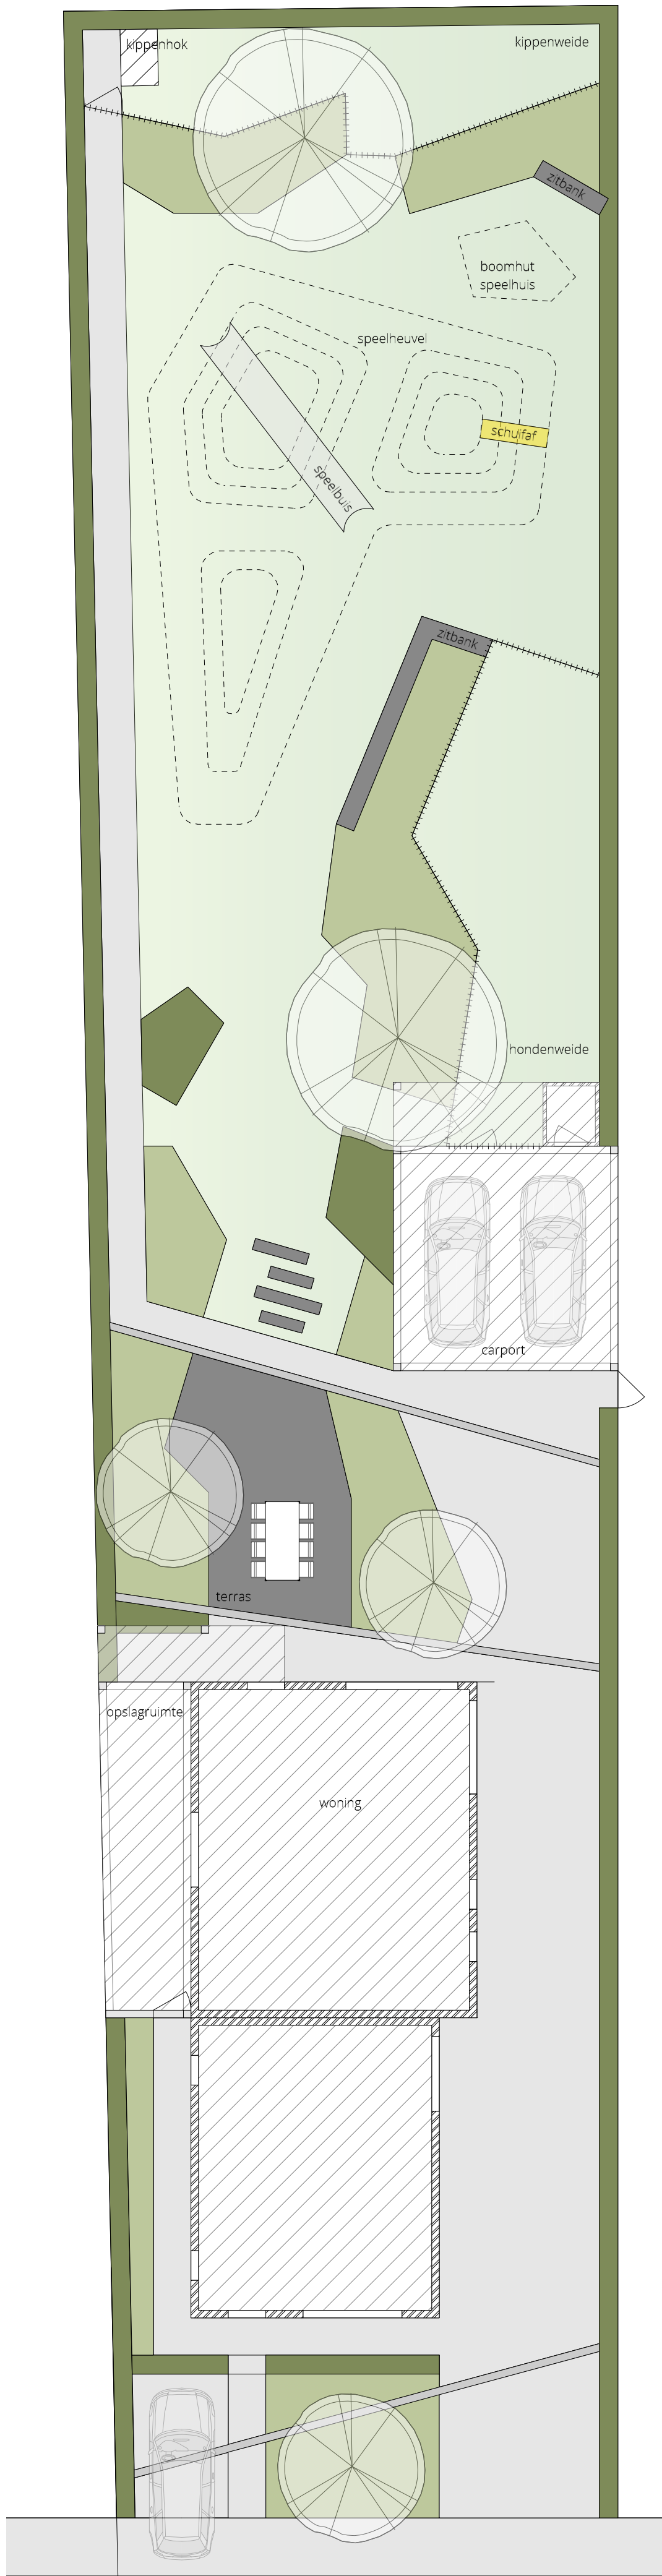


# VOORONTWERP 02

TUIN TE RIJKSWACHTSTRAAT 9, 3940 HECHTEL - EKSEL

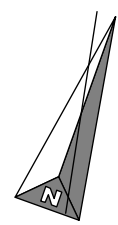

## LEGENDE

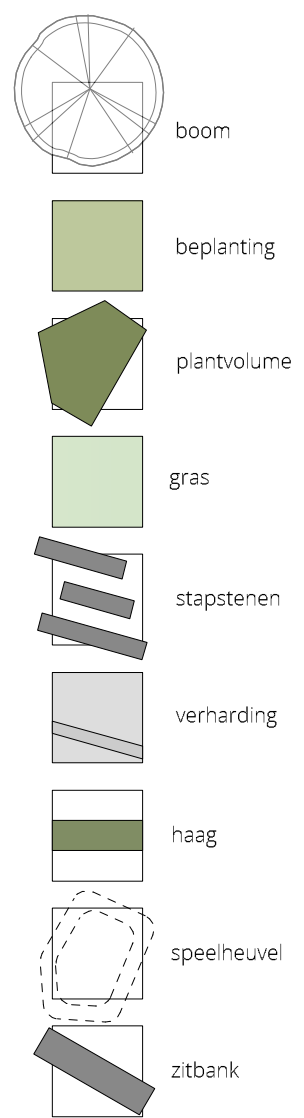

0 1 2 3 4 5m

SCHAAL 1/125



**KIM SCHUURMANS**

— TUINAANLEG & ONDERHOUD —

IN SAMENWERKING MET

*Mart Smets*

TUINARCHITECTUUR