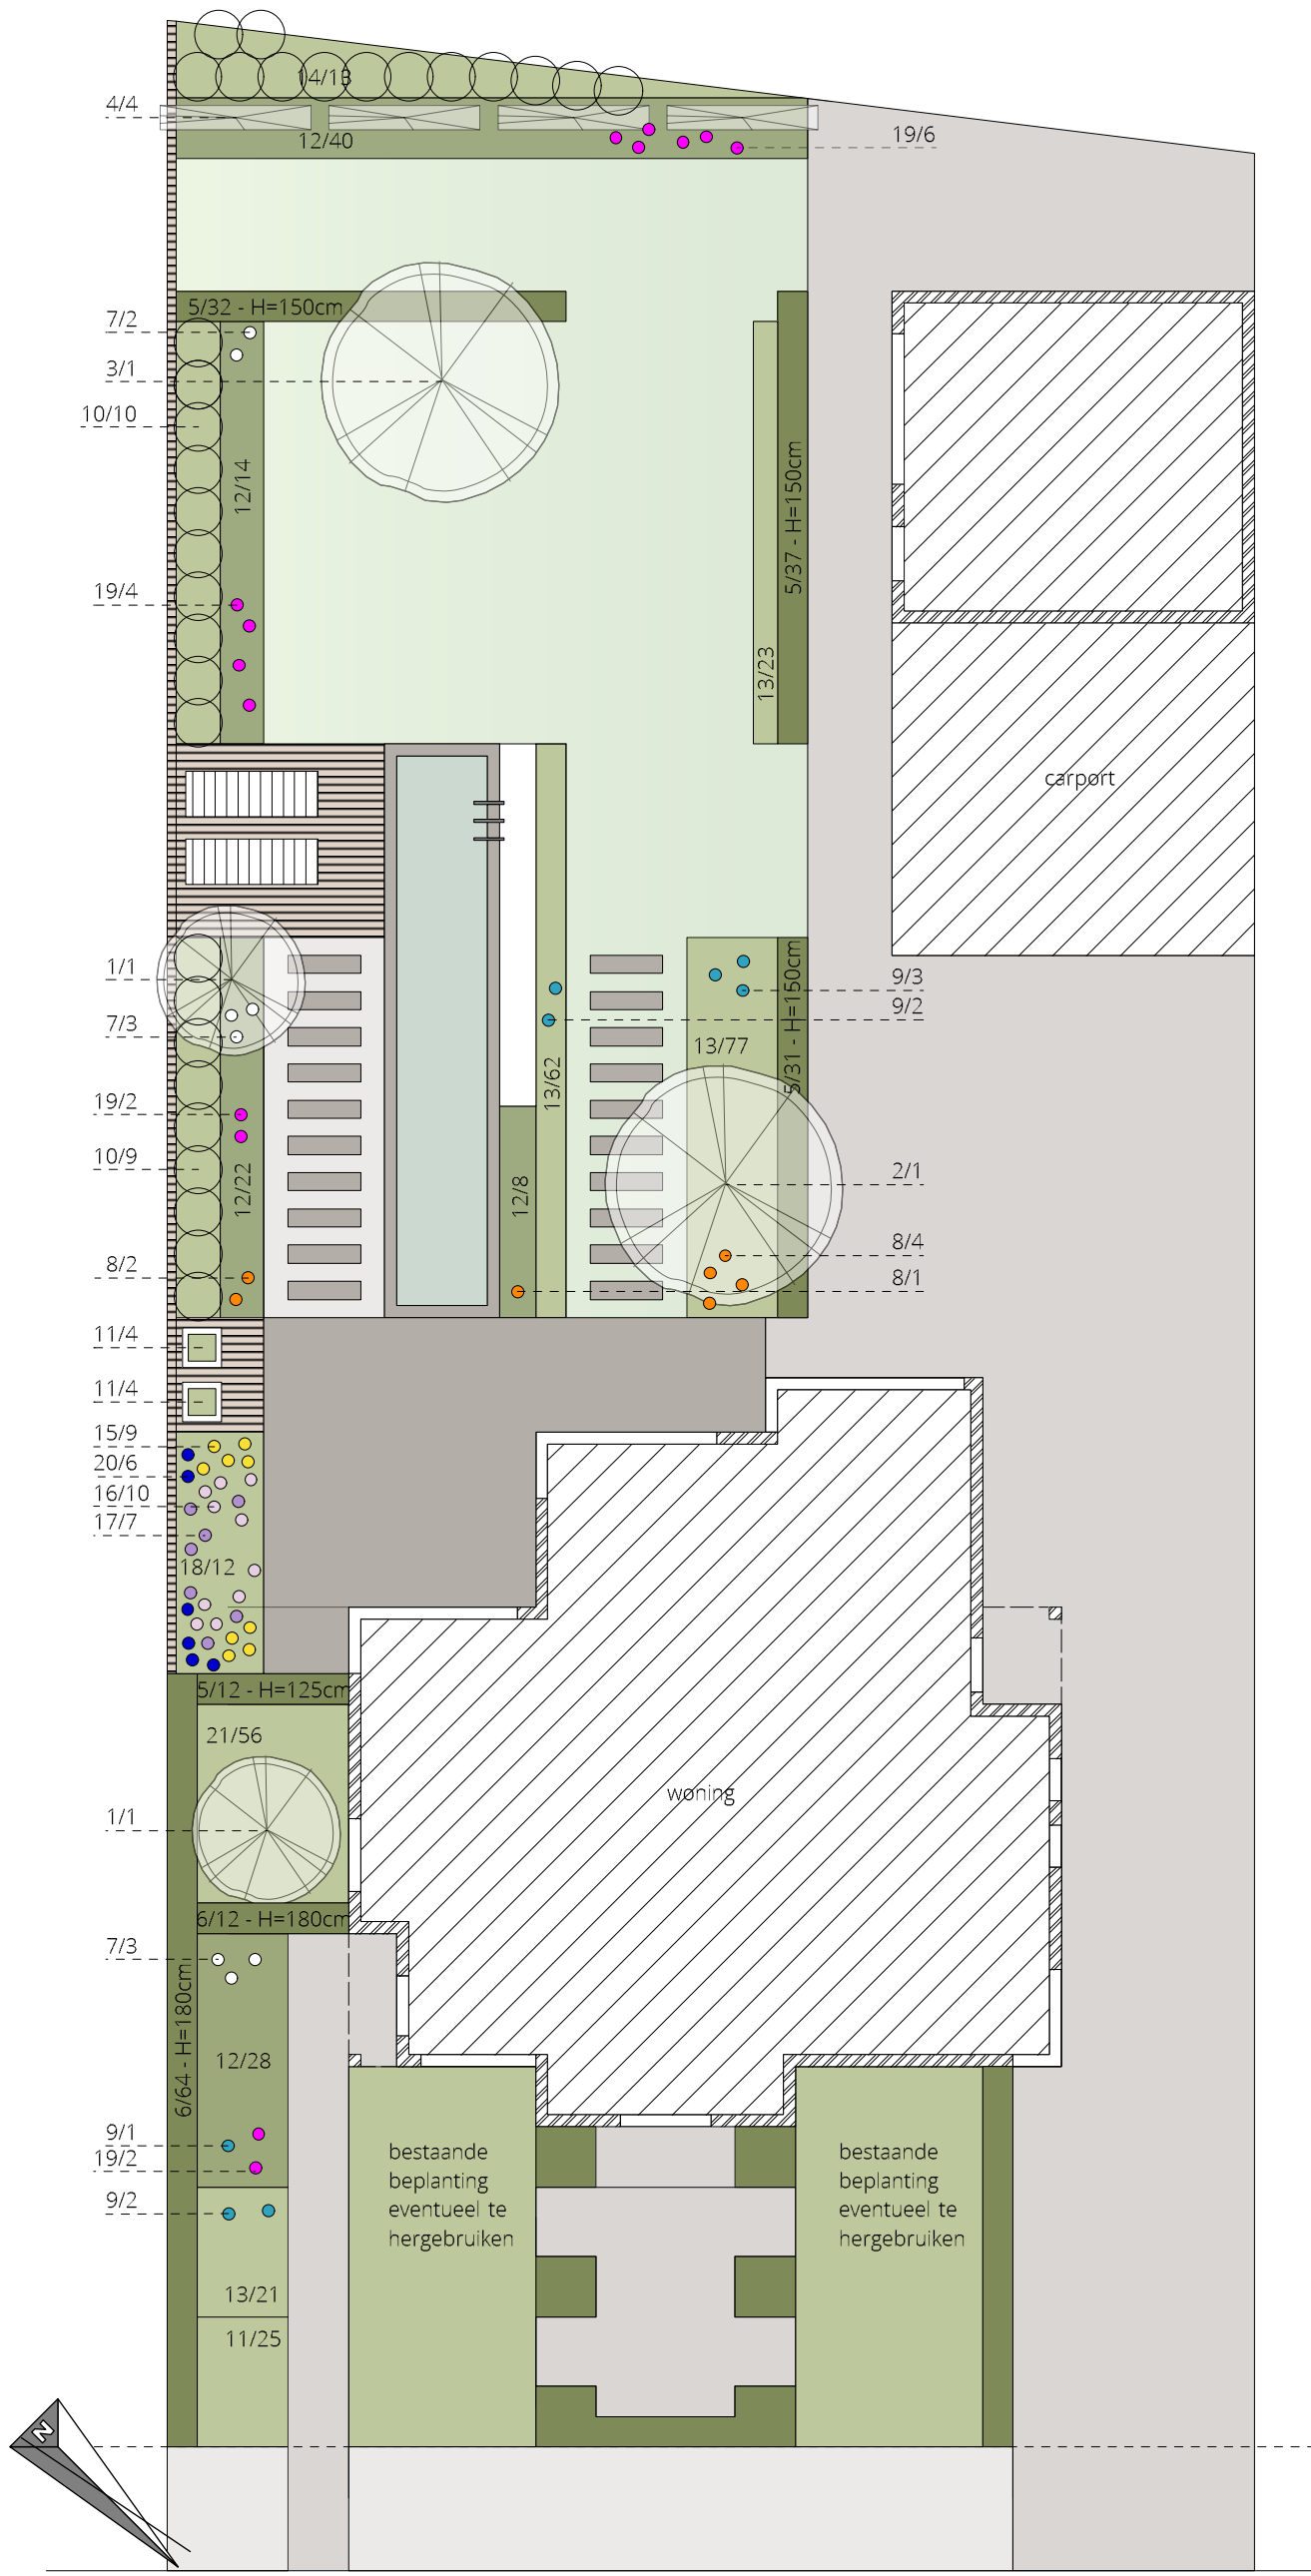
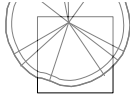


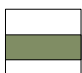

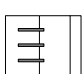
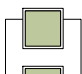
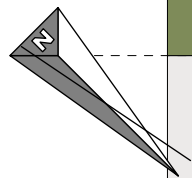


# BEPLANTINGSPLAN

TUIN TE POPULIERENSTRAAT, 3920 LOMMEL



- LEGENDE
-  boom
  -  beplanting
  -  gras
  -  stapstenen
  -  verharding
  -  haag
  -  vijver
  -  tuinmuur + spuitmond
  -  bloembakken



0 1 2 3 4 5m

SCHAAL 1/125

NOTA  
 hoogstambomen te voorzien van twee boompalen en rubberen bindingen  
 hagen te voorzien van haagsteunen bestaande uit palen en binddraad



**KIM SCHUURMANS**

— TUINAANLEG & ONDERHOUD —

IN SAMENWERKING MET

*Mart Smets*  
 TUINARCHITECTUUR